


ECH : 1/ 50e

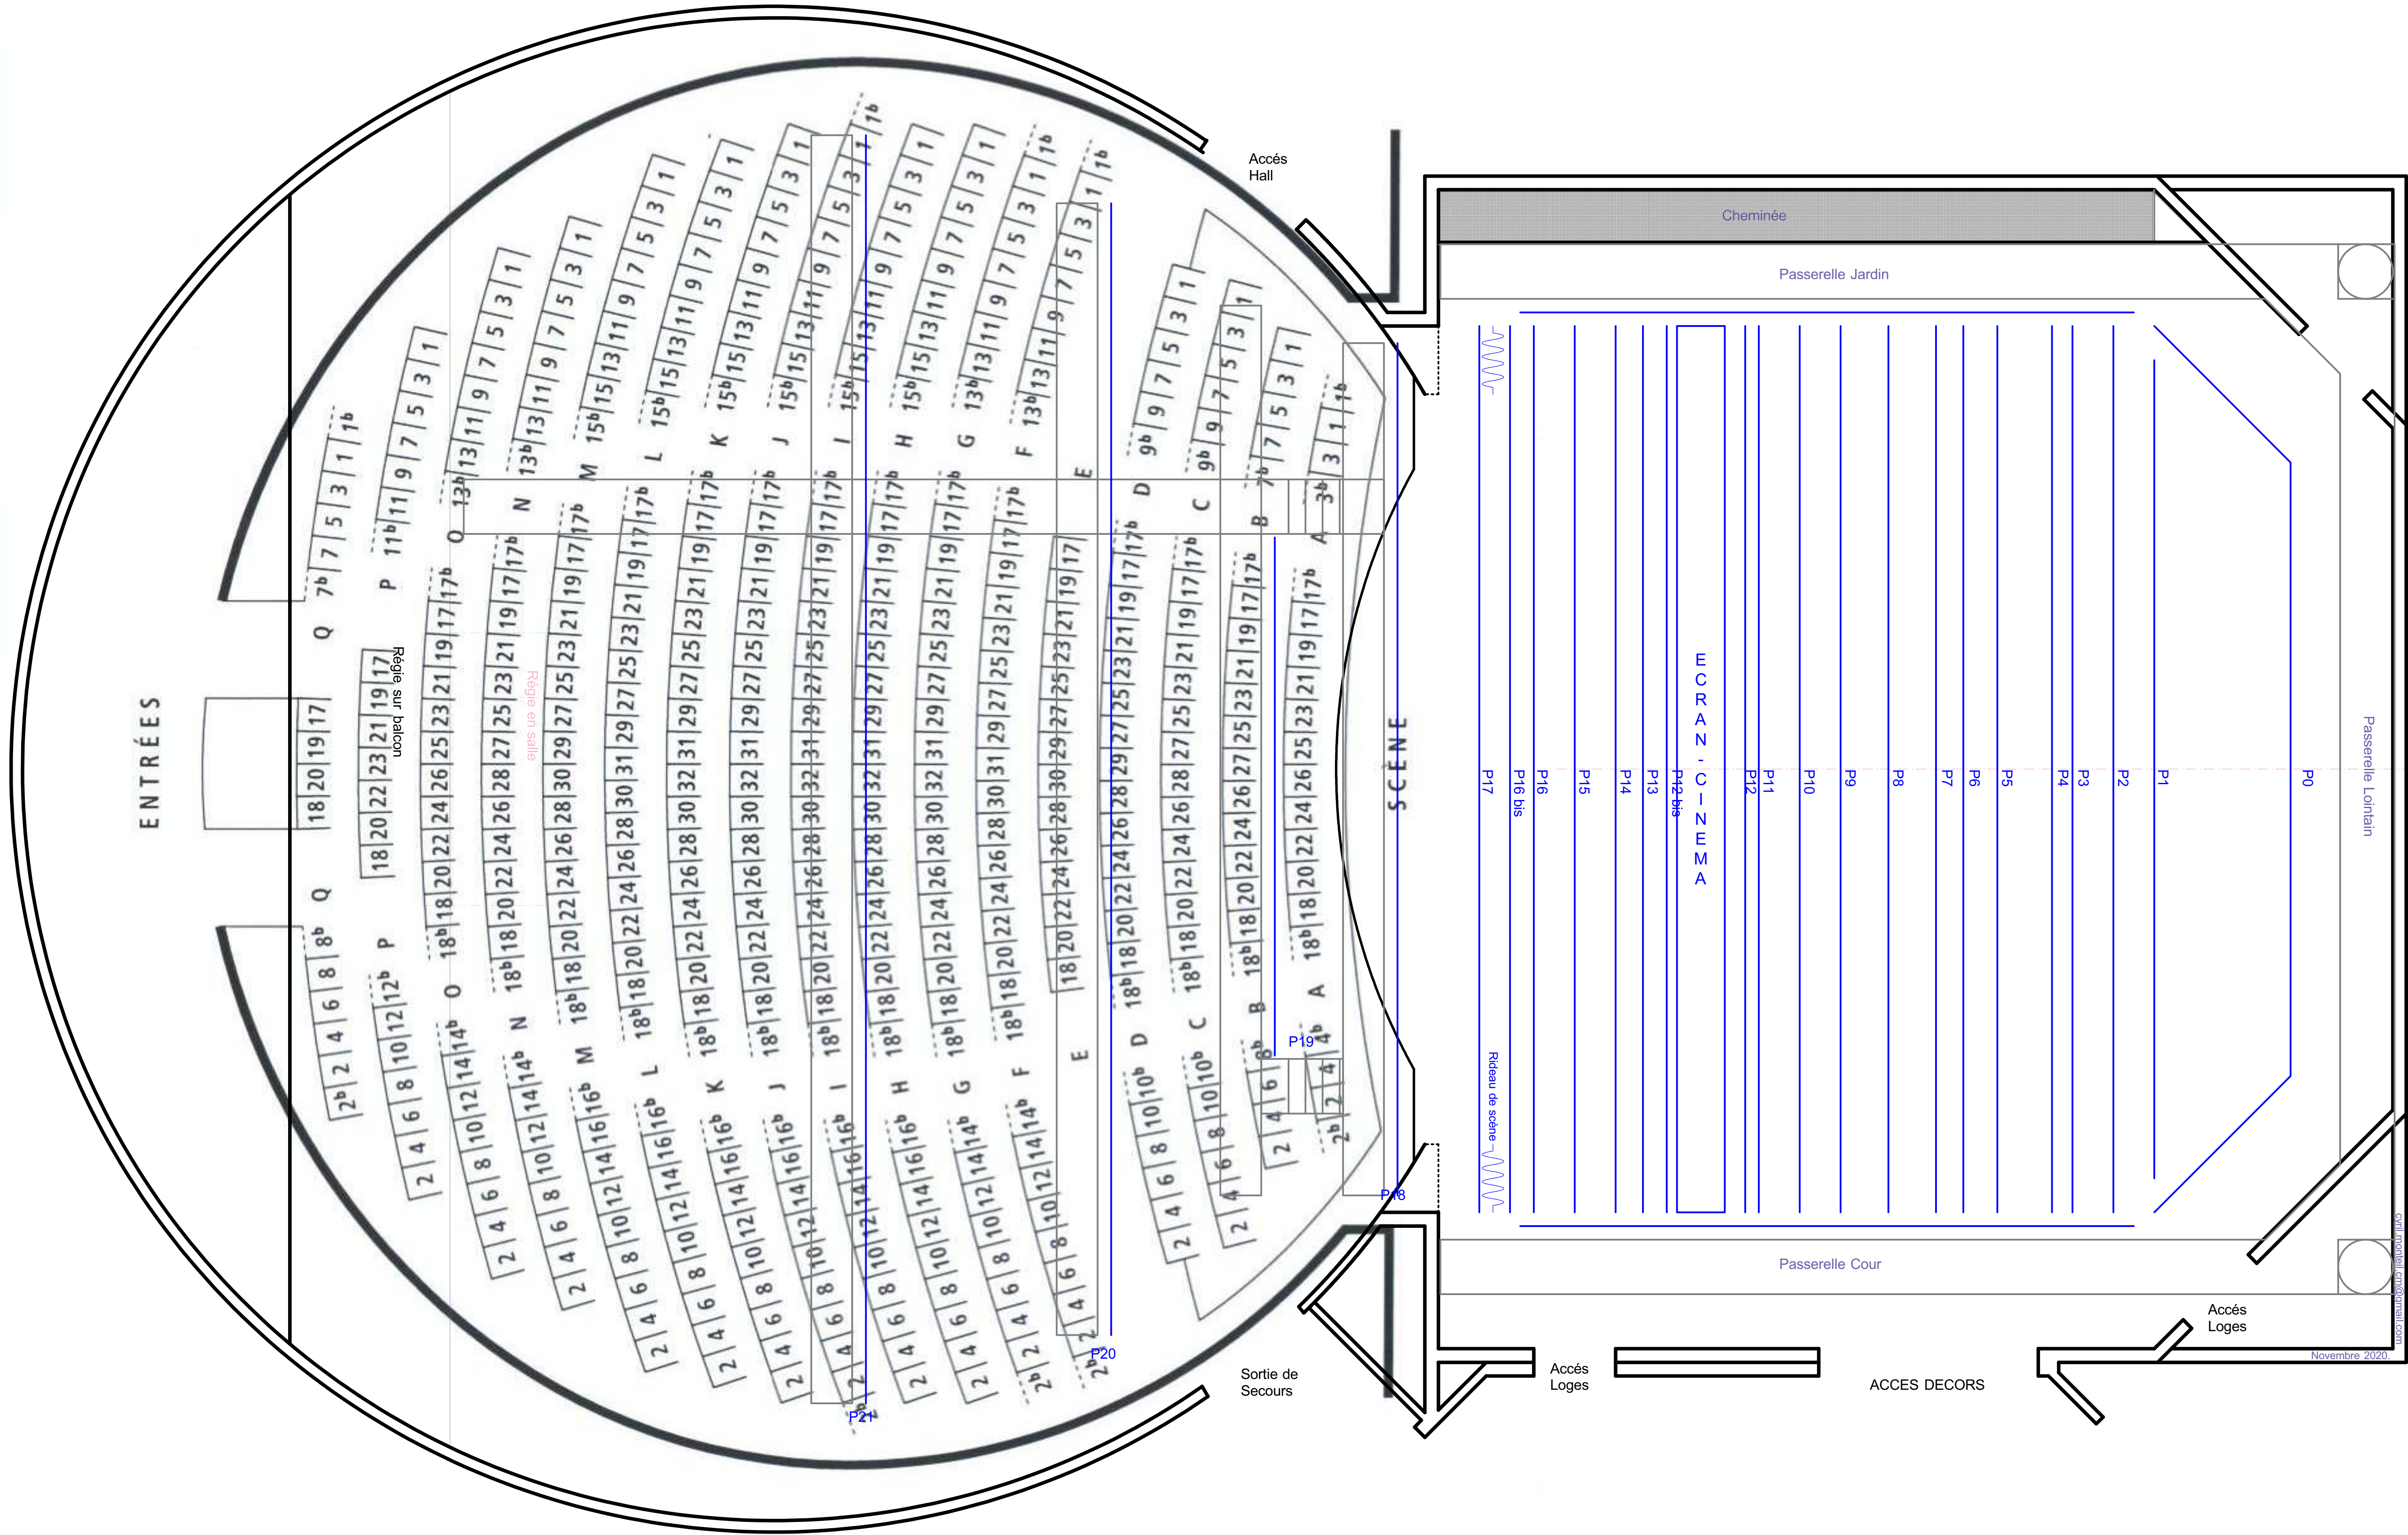


LEGENDES

- P0 : Cerce contre-balancée.
- P1 / P17 : Perches contre-balancées.
- P18 / P21 : Perches fixes.
- P5+P10+P15 : Perches équipées lignes élec.
- Perches à l'allemande cour & jardin sur moteurs 200Kg.
- P17 : Frise de Lambrequin
- Hauteurs perches appuyées : 11,70m sauf P5+P10+P15, 10,50m.
- Hauteur sous écran cinéma : 10,30m.
- Charges utiles par perche : 250Kg sauf P5+P10+P15, 350Kg.

VUE DE DESSUS AUDITORIUM MEDIAGORA BOULAZAC (24)

ECH : 1/ 50e

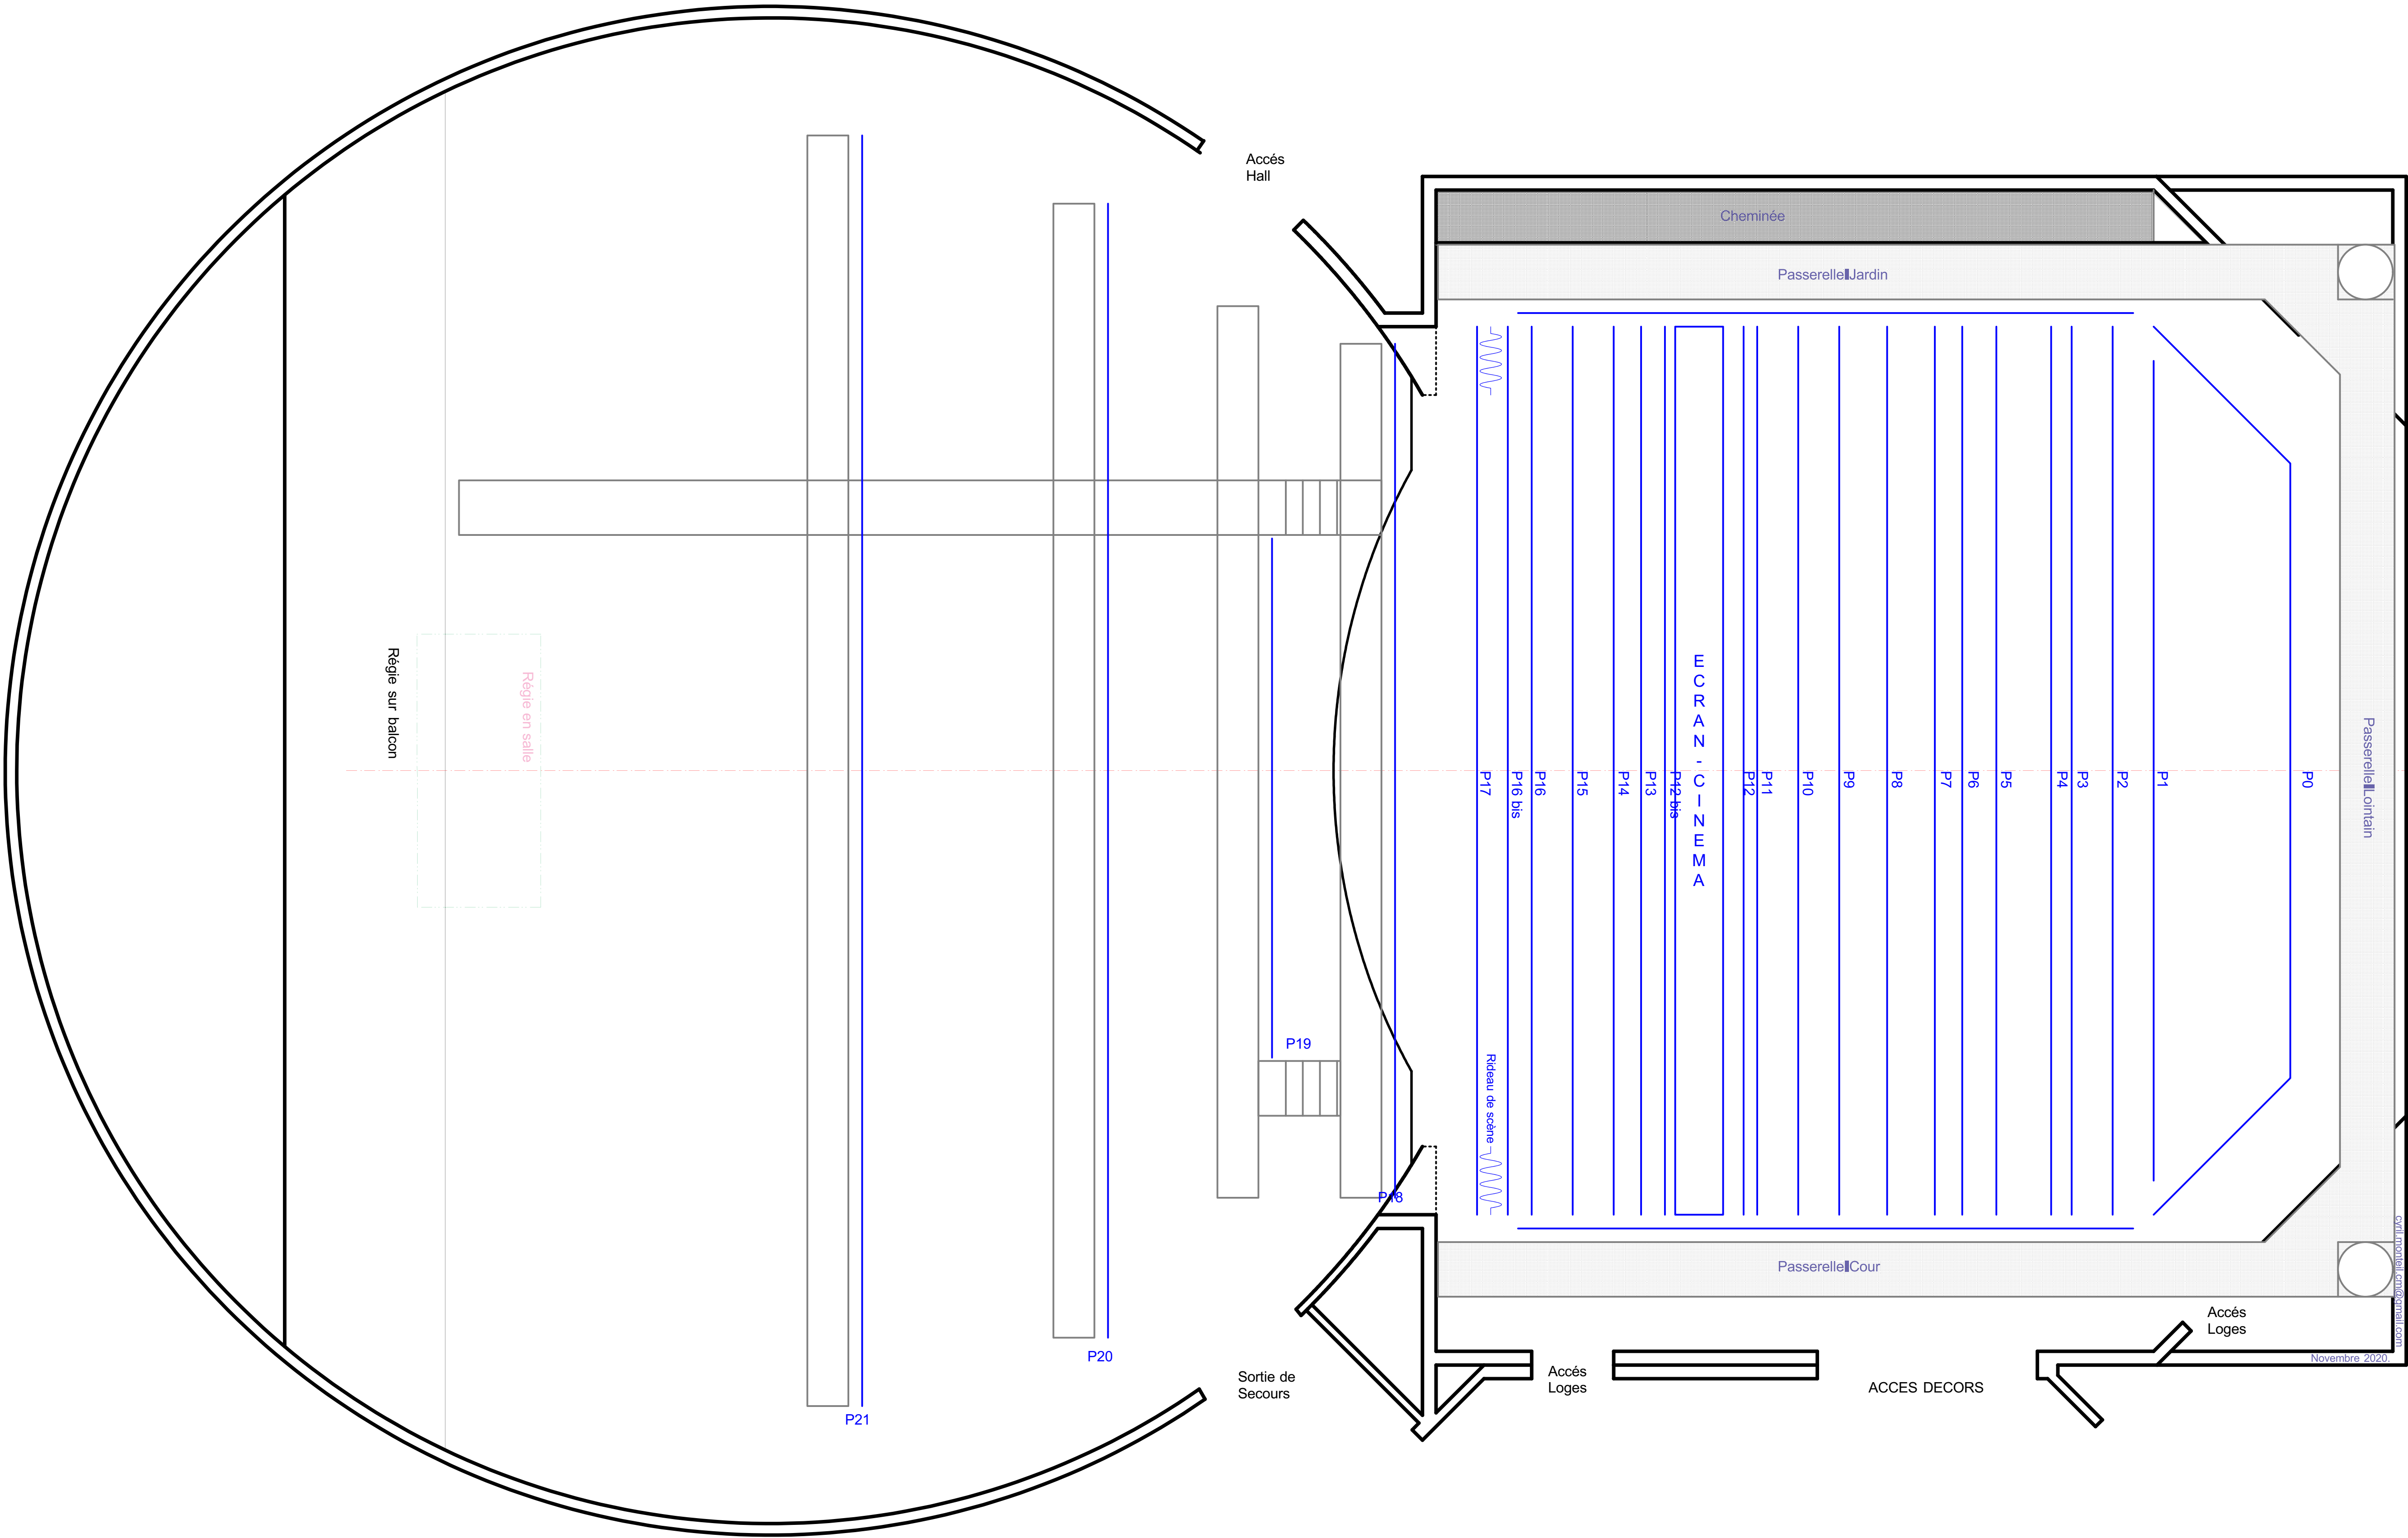


LEGENDES

- P0 : Cerce contre-balancée.
- P1 / P17 : Perches contre-balancées.
- P18 / P21 : Perches fixes.
- P5+P10+P15 : Perches équipées lignes élec.
- Perches à l'allemande cour & jardin sur moteurs 200Kg.
- P17 : Frise de Lambrequin
- Hauteurs perches appuyées : 11,70m sauf P5+P10+P15, 10,50m.
- Hauteur sous écran cinéma : 10,30m.
- Charges utiles par perche : 250Kg sauf P5+P10+P15 , 350Kg.

PLAN DE COUPE AUDITORIUM MEDIAGORA BOULAZAC (24)

ECH : 1/ 50e

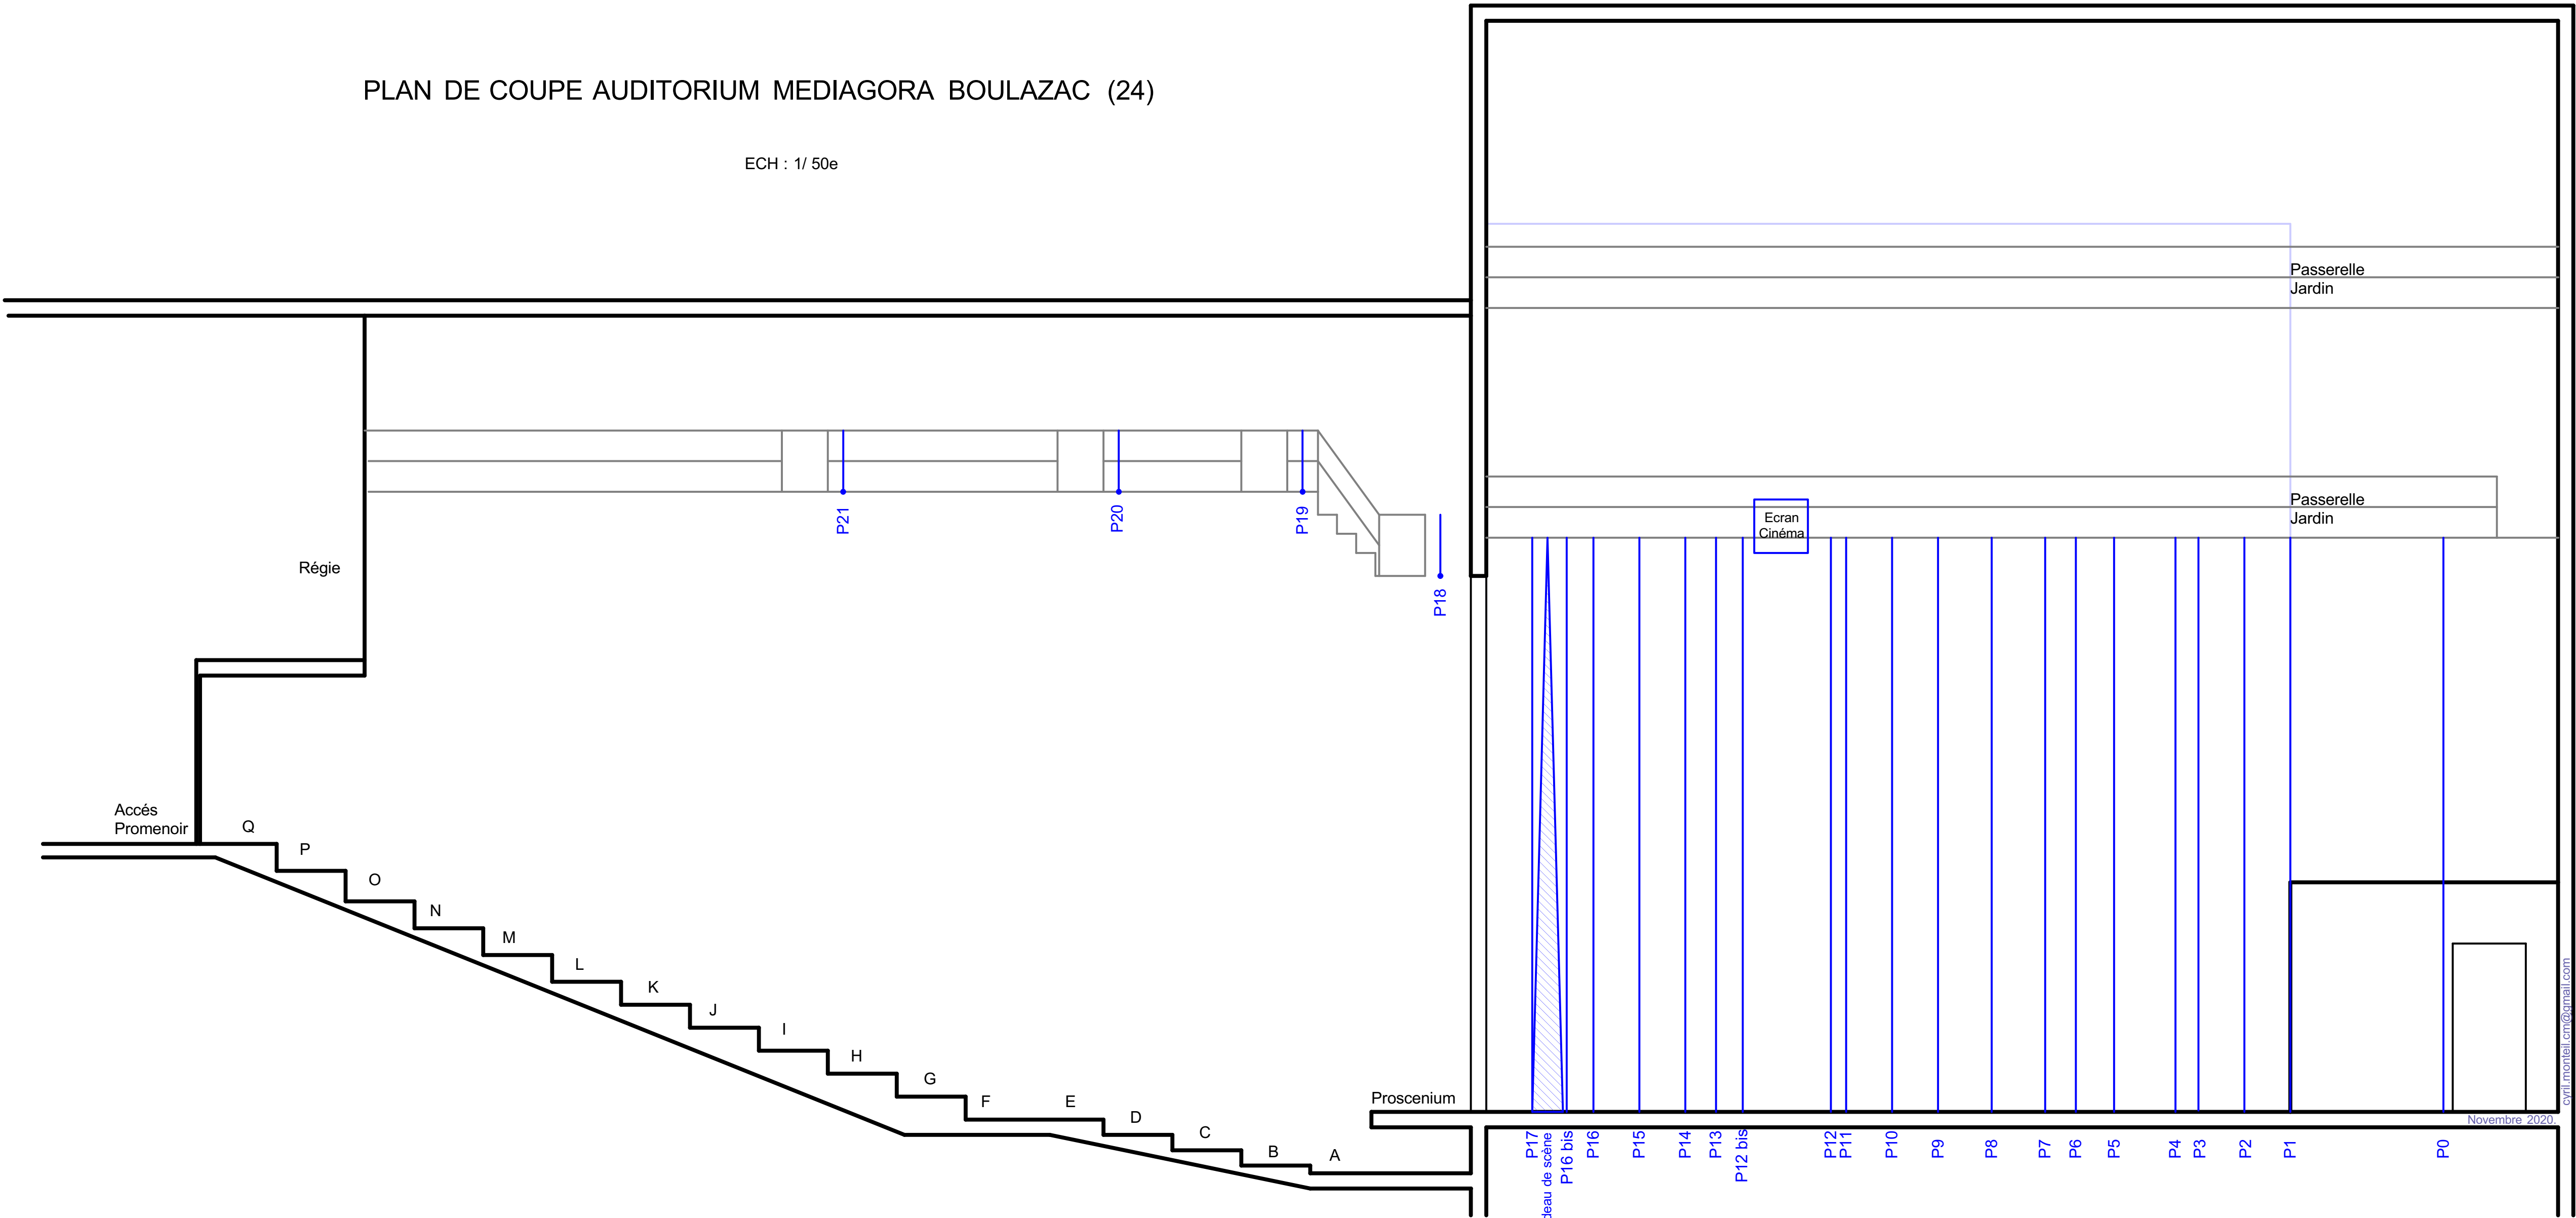

LEGENDES

P0 : Cerce contre-balançée.

P1 / P17 : Perches contre-balançées

P18 / P21 : Perches fixes.

P5+P10+P15 : Perches équipées lignes élec.

Perches à l'allemande cour & jardin sur moteurs 200Kg

P17 : Frise de Lambrequin

Hauteurs perches appuyées : 11,70m sauf
P5+P10+P15, 10,50m.

Hauteur sous écran cinéma : 10,30m.

Charges utiles par perche : 250Kg sauf
P5+P10+P15 , 350Kg.

cyril.monteil.cm@gmail.com

Novembre 2020